


PLANTA 1 VIVIENDA A

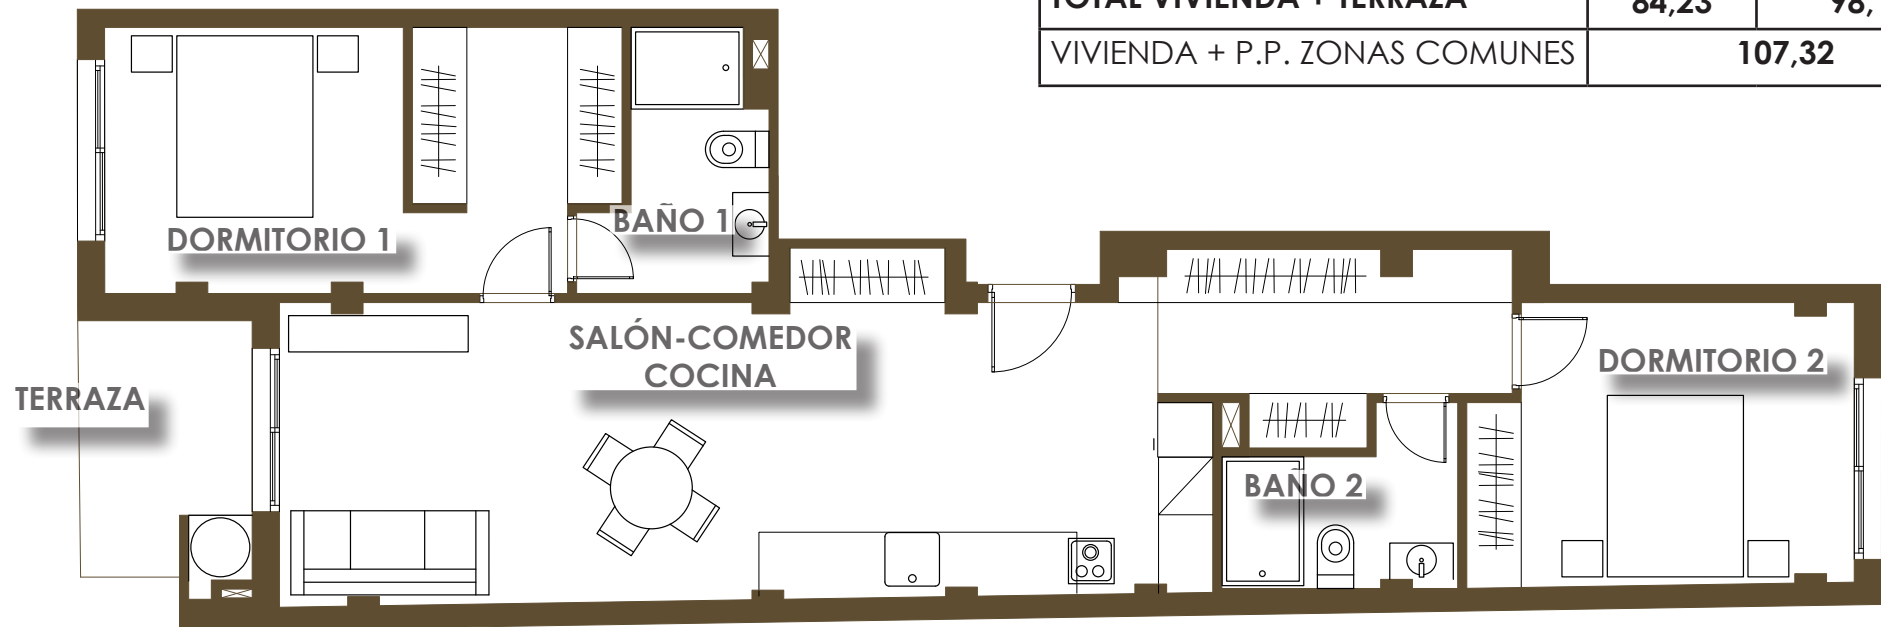



ESTANCIA	SUP. ÚTIL	SUP. CONSTRUIDA
PLANTA PRIMERA. VIVIENDA 1-A		
Pasillo	6,98	
Dormitorio 1	15,86	
Baño 1	4,83	
Dormitorio 2	12,64	
Baño 2	4,31	
Salon-comedor - cocina	34,31	
TOTAL INTERIOR VIVIENDA	78,93	92,25
Terraza 1	4,81	5,87
TOTAL VIVIENDA + TERRAZA	84,23	98,12
VIVIENDA + P.P. ZONAS COMUNES		107,32



Plano orientativo sujeto a modificaciones en proyecto. No constituye un documento contractual. Será sustituido por otro en el momento de la firma de la compraventa. La distribución de los muebles de cocina, como del resto de la decoración, es meramente orientativa.