


PLANTA TIPO VIVIENDA A





ESTANCIA	SUP.ÚTIL	SUP. CONSTRUIDA
PLANTA TIPO. VIVIENDA TIPO-A		
Pasillo	5,93	
Dormitorio 1	15,86	
Baño 1	4,83	
Dormitorio 2	13,30	
Baño 2	4,31	
Salon-comedor - cocina	33,28	
TOTAL INTERIOR VIVIENDA	77,51	91,72
Terraza 1	5,44	5,87
TOTAL VIVIENDA + TERRAZA	82,95	97,60
VIVIENDA + P.P. ZONAS COMUNES		106,70

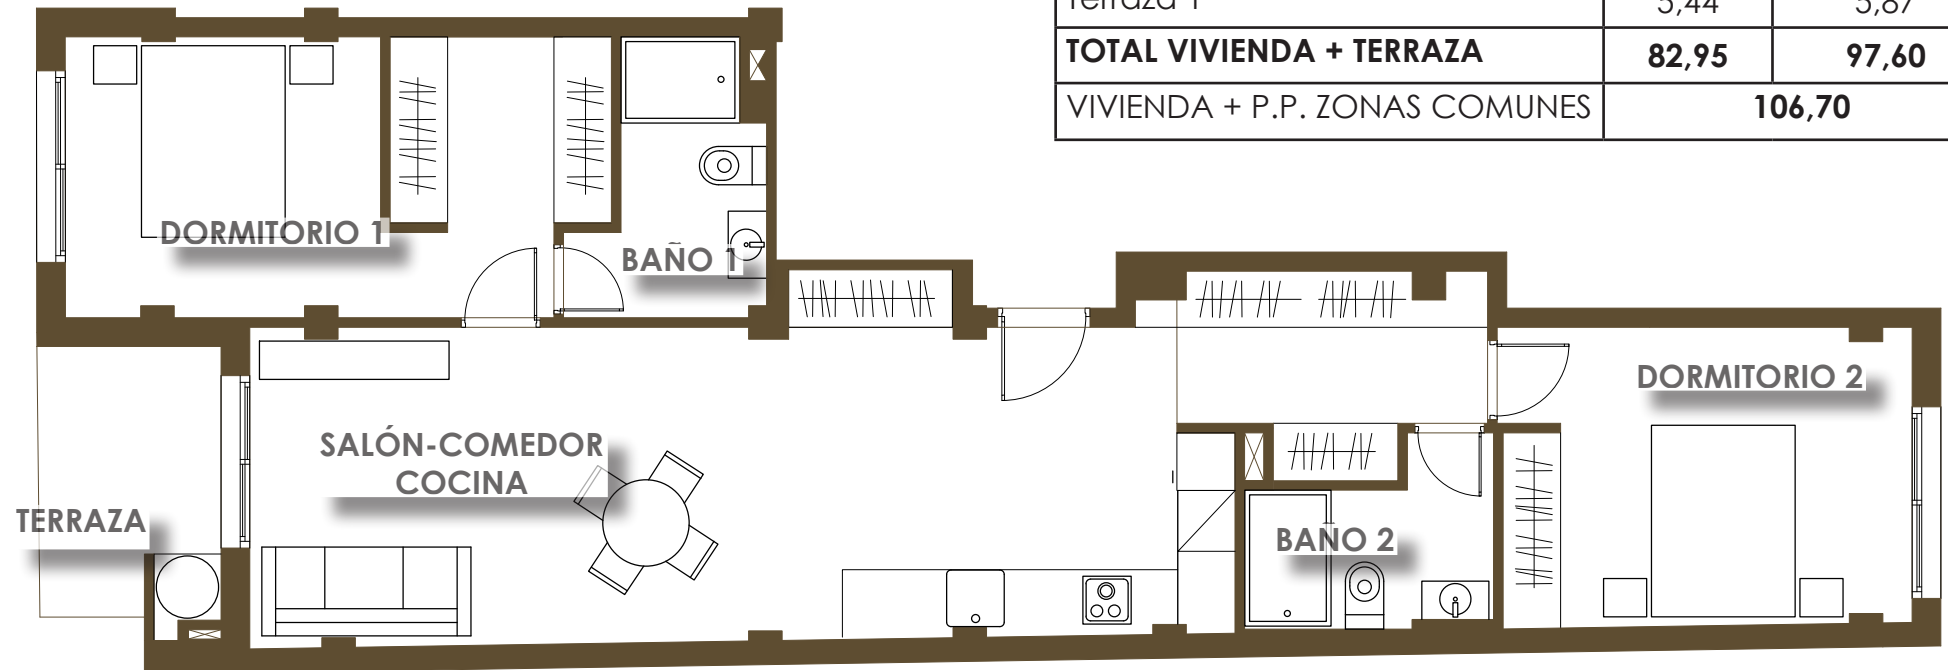

Plano orientativo sujeto a modificaciones en proyecto. No constituye un documento contractual. Será sustituido por otro en el momento de la firma de la compraventa. La distribución de los muebles de cocina, como del resto de la decoración, es meramente orientativa.